




GEMEINDE
WALSDORF

LANDKREIS
BAMBERG


BEBAUUNGSPLAN

ERLAU-SÜD

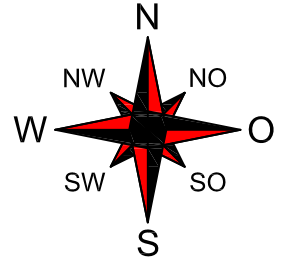

MASSTAB 1 : 1000

507

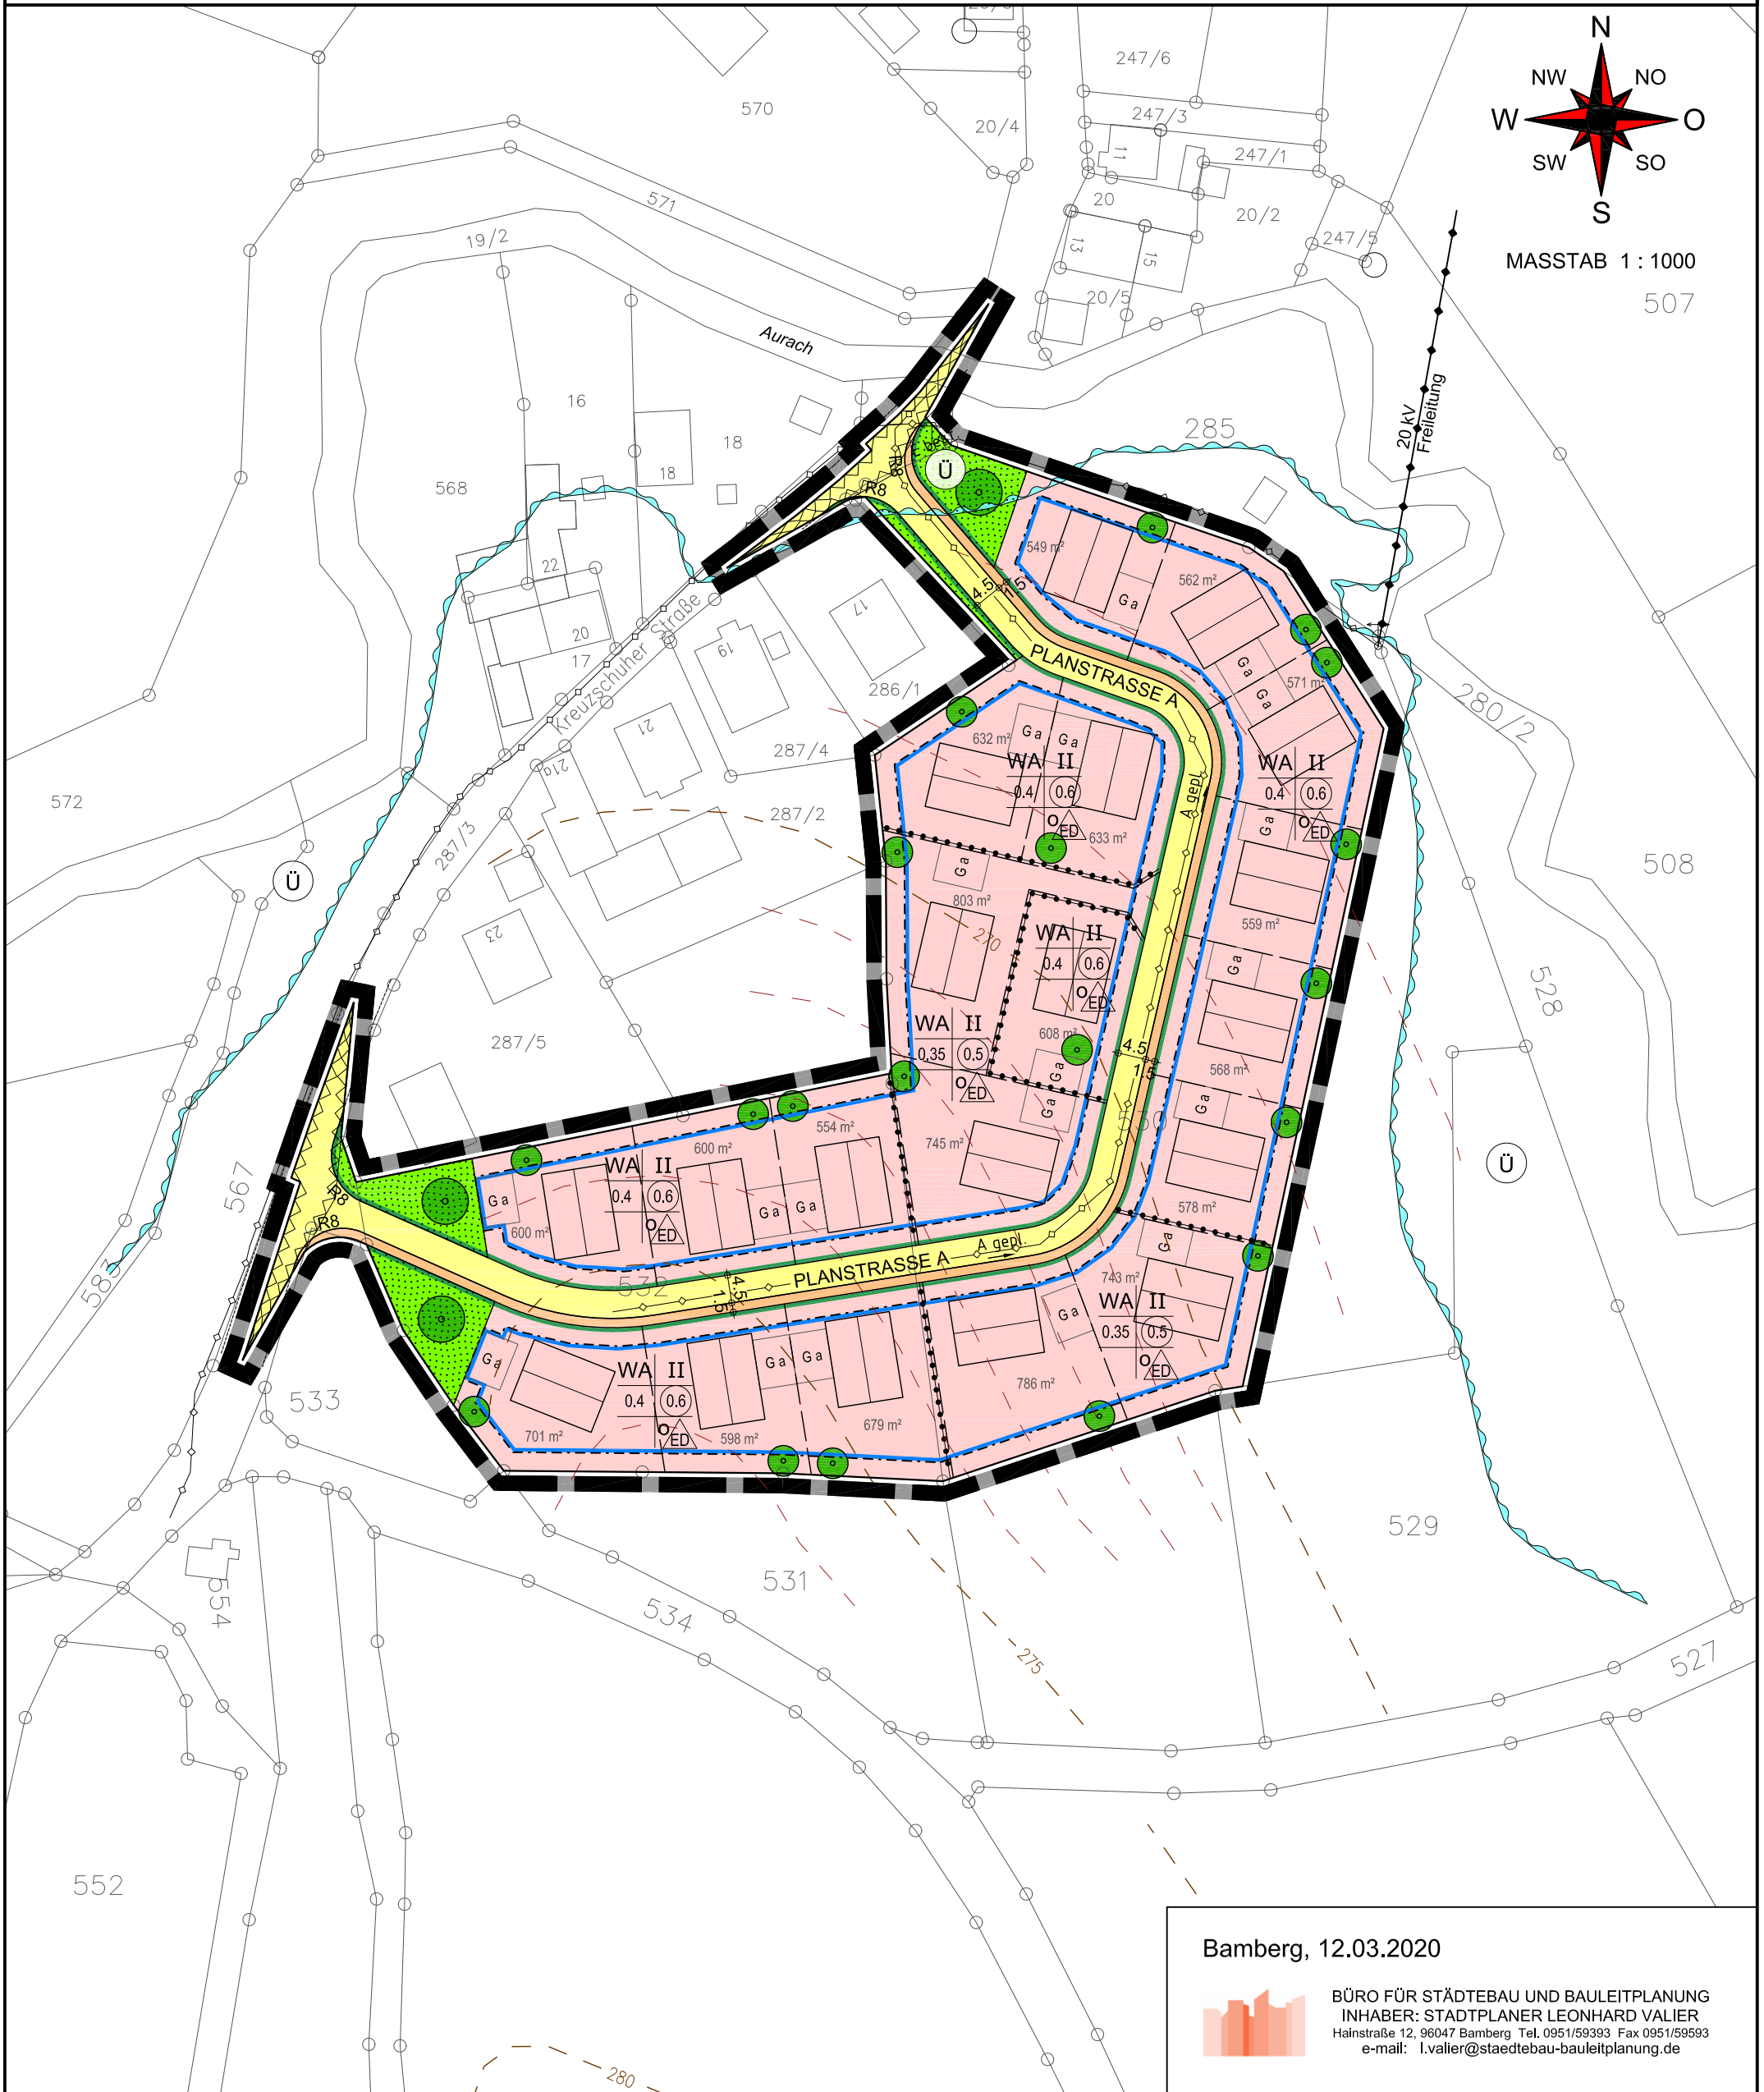

Bamberg, 12.03.2020



BÜRO FÜR STÄDTEBAU UND BAULEITPLANUNG
INHABER: STADTPLANER LEONHARD VALIER
Hainstraße 12, 96047 Bamberg Tel. 0951/59393 Fax 0951/59593
e-mail: l.valier@staedtebau-bauleitplanung.de